

**ACTA DE 2DA JUNTA DE ACLARACIONES DE LA
LICITACIÓN PÚBLICA DE LA OBRA:**

**“CONSTRUCCIÓN DE CUBIERTA PARA EXPLANADA EN JARDIN DE NIÑOS JOSE
VASCONCELOS, UBICADA EN LA AV. HIDALGO, COLONIA ECHEVERRIA,
DELEGACION ZONA CENTRO, PLAYAS DE ROSARITO, B.C.”**

No. PRODEUR-R33-2024-ROS-LP-04

Siendo las **13:00** horas del día **27 de Junio del 2024**, en la fecha y hora indicada para llevar a cabo la junta de aclaraciones del proceso de Licitación pública **NO. PRODEUR-R33-2024-ROS-LP-04**, en la Sala de Juntas de la Prodeur, en Palacio Municipal de Playas de Rosarito, representantes tanto del organismo convocante como de las empresas participantes, cuyos nombres y firmas aparecen en la presente minuta, para dirimir dudas o cuestionamientos respecto del citado procedimiento; el **Arq. Brandon Ramírez García**, jefe del departamento de licitaciones PRODEUR, quien fue comisionado por el **Arq. Abraham Gómez Álvarez**, Director general de la PRODEUR, mediante el oficio **IN-DG-IX/0064/2024** para presidir este acto, bajo el siguiente orden:

Se realiza la junta de aclaraciones donde asistieron las empresas contratistas para resolver cualquier duda o aclaración respecto al proyecto o catálogo de conceptos, bajo los siguientes puntos del orden del día:


1. Lista de Asistencia
2. Aclaraciones de la Obra **NO. PRODEUR-R33-2024-ROS-LP-04**
3. Lectura y cierre del Acta.

PUNTO NUMERO UNO.- LISTA DE ASISTENCIA.

Se procedió al pase de lista, firmando los presentes la lista de asistencia, se pasa al siguiente punto del orden del día.

PUNTO NÚMERO DOS. - Aclaraciones de la Licitación pública de la Obra Denominada:
**“CONSTRUCCIÓN DE CUBIERTA PARA EXPLANADA EN JARDIN DE NIÑOS JOSE
VASCONCELOS, UBICADA EN LA AV. HIDALGO, COLONIA ECHEVERRIA, DELEGACION ZONA
CENTRO, PLAYAS DE ROSARITO, B.C.”** con expediente **NO. PRODEUR-R33-2024-ROS-LP-04.**

Con fundamento en lo dispuesto por el Artículo 40 de la Ley de Obras Públicas, Equipamientos, Suministros y Servicios Relacionados con la Misma del estado de Baja California, previo a dar respuesta a los planteamientos de los licitantes, de acuerdo a las facultades señaladas, la Convocante procede a formular aclaraciones y modificaciones a las bases, para que formen parte integrante de las bases que regirán el presente procedimiento de Licitación, mismas que se detallan a continuación y que forman parte integrante de la presente acta.

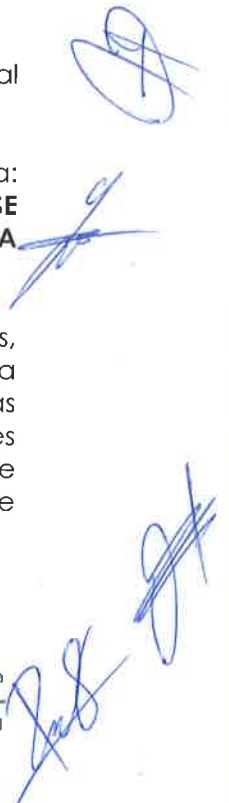

Por parte de la dependencia se responden las preguntas previamente echas en la junta de aclaraciones de fecha 20 de junio del 2024.

| COMPañÍA | PREGUNTAS | RESPUESTA |
|----------|--|---|
| PRODEUR | <ol style="list-style-type: none"> 1. SE CUENTA CON FACTIBILIDAD DEL SISTEMA EDUCATIVO? 2. PROGRAMACION DE LOS TRABAJOS, ACCESO PARA LA GRUA, YA QUE EN LA VISITA DE OBRA NO SE VISUALIZARON ACCESOS | <ol style="list-style-type: none"> 1. SI, SE CUENTA CON LA FACTIBILIDAD DEL SISTEMA EDUCATIVO, SE TRABAJARA LA SUPERVISION EN CONJUNTO CON EL SISTEMA EDUCATIVO, SE ANEXA PLANO DE MODULACION DE ESTRUCTURA ENTREGADO POR EL SISTEMA EDUCATIVO EN BASE AL AREA BENEFICIADA, YA QUE EL PROTOTIPO ORIGINAL NO CUMPLE CON LAS MEDIDAS ESTABLECIDAS. 2. SE DEBE CONSIDERAR EN SU PLAN DE TRABAJO UNA GRUA CON BRAZO DE 20 MTS PARA LA COLOCACION DE LOS ELEMENTOS POR LA PARTE EXTERIOR DE LA ESCUELA 3. SE HACE MENCION QUE LA APERTURA DEL PAQUETE DE LICITACION CON FECHA DEL 2 DE JULIO DEL 2024, SE DIFERIRA PARA EL DIA 9 DE JULIO DEL 2024 A LAS 14:00 HRS, ESTO SIN CAMBIAR LAS FECHAS YA ESTABLECIDAS DEL PROGRAMA DE OBRA. |

Al no presentar más preguntas durante la Junta de Aclaraciones por parte de los participantes y dando a conocer las aclaraciones hechas por parte de la Convocante, se procede al siguiente orden del día

PUNTO NÚMERO TRES.- CLAUSURA DE LA SESIÓN.

Siendo las 13:09 horas del mismo día, y al no haber otro asunto que tratar, se clausura la sesión y se levanta la presente acta en base a lo establecido en el artículo 40 de la Ley de Obras Públicas, Equipamientos, Suministros y Relacionados con la Misma del Estado de Baja California; se anexa lista de Asistencia de los Funcionarios Públicos que estuvieron presentes en esta sesión, así como lista de Asistencia de los licitantes participantes que se presentaron a la Junta de Aclaraciones. -----





PLAYAS DE
ROSARITO
IX AYUNTAMIENTO

PRODEUR
Promotora de Desarrollo Urbano de Rosarito

LISTA DE ASISTENCIA DEL ACTO DE JUNTA DE ACLARACIONES DE LA
LICITACIÓN PÚBLICA

“CONSTRUCCIÓN DE CUBIERTA PARA EXPLANADA EN JARDIN DE NIÑOS JOSE VASCONCELOS, UBICADA EN LA
AV. HIDALGO, COLONIA ECHEVERRIA, DELEGACION ZONA CENTRO, PLAYAS DE ROSARITO, B.C.”

No. PRODEUR-R33-2024-ROS-LP-04

Playas de Rosarito, B. C. a 27 de Junio de 2024

| Nombre | Empresa | Firma |
|--------------------|--|-------|
| Rafael Hdez Ochoa | Construcciones del Pacifico AYC | |
| Alfonso Bravo Hdez | Promotor y Urbanizaciones del Pacifico | |
| | | |
| | | |
| | | |
| | | |



José Haroz Aguilar, No. 2000, Fracc. Villa Turística
Casa Municipal



PLAYAS DE
ROSARITO
IX AYUNTAMIENTO

PRODEUR
Promotora de Desarrollo Urbano de Rosarito

LISTA DE ASISTENCIA DEL ACTO DE JUNTA DE ACLARACIONES DE LA
LICITACIÓN PÚBLICA

“CONSTRUCCIÓN DE CUBIERTA PARA EXPLANADA EN JARDIN DE NIÑOS JOSE VASCONCELOS, UBICADA EN LA
AV. HIDALGO, COLONIA ECHEVERRIA, DELEGACION ZONA CENTRO, PLAYAS DE ROSARITO, B.C.”


No. PRODEUR-R33-2024-ROS-LP-04

Playas de Rosarito, B. C. a 27 de Junio de 2024

| Nombre | Dependencia | Firma |
|---------------------|-------------|-------|
| Blasmon Ramirez G. | PRODEUR | |
| ING. CARMELITANA D. | SINDICATURA | |
| | | |
| | | |
| | | |
| | | |
| | | |
| | | |



José Haroz Aguilar, No. 2000, Fracc. Villa Turística
Casa Municipal

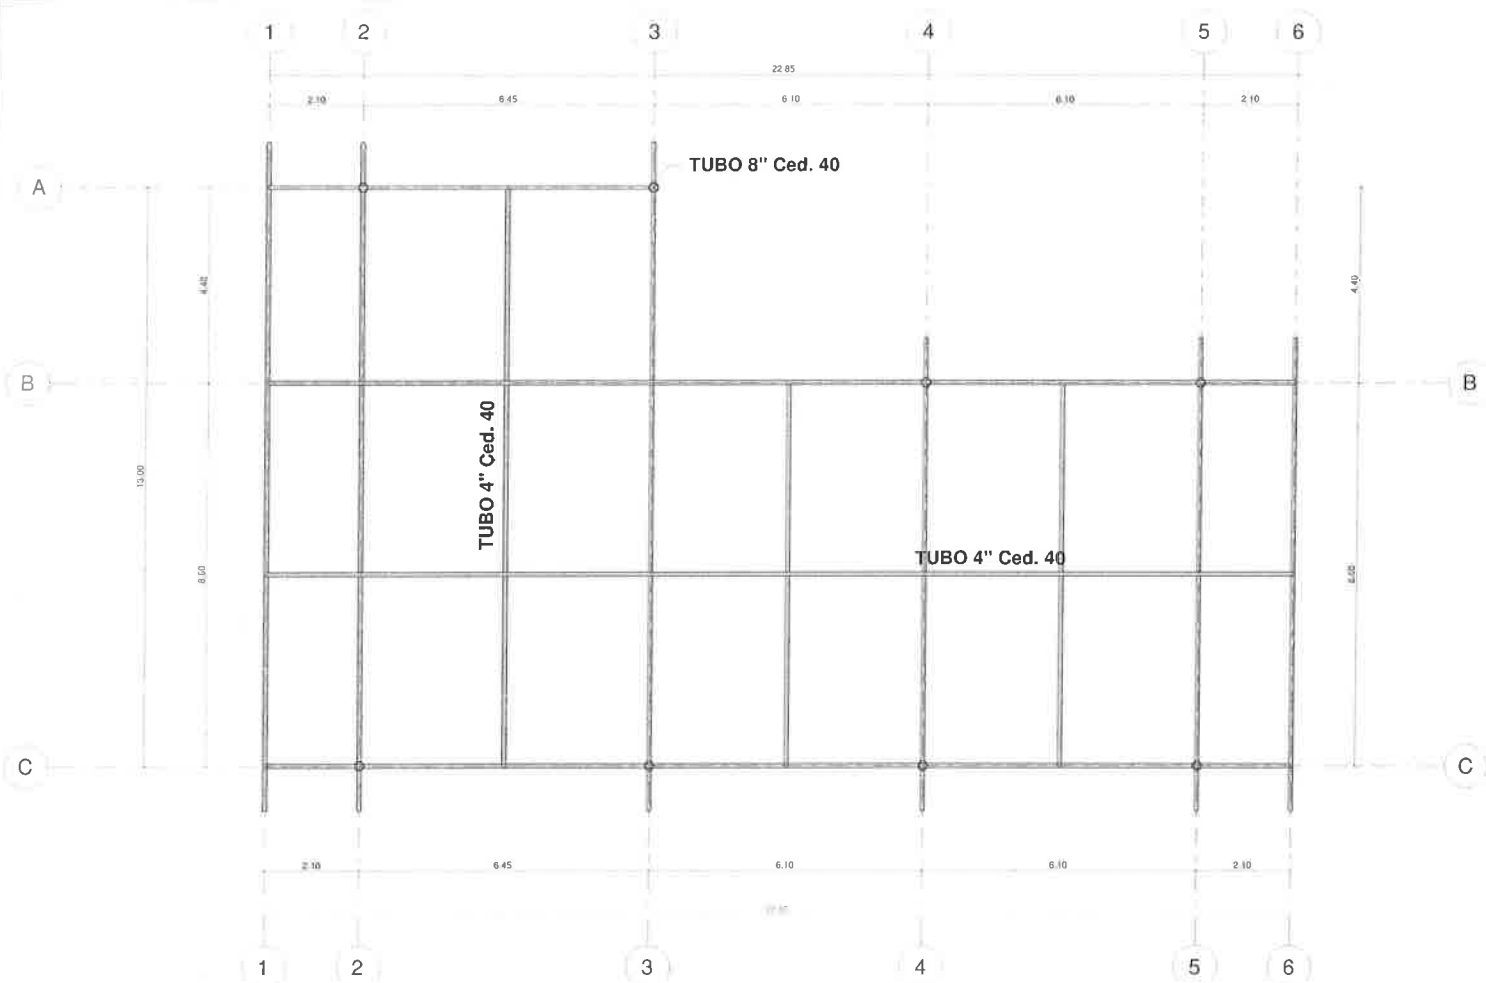

1 PLANTA ESTRUCTURAL DE CUBIERTA
1:75

ESPECIFICACIONES DE SOLDADURA



- LAS ZONAS POR SOLDAR DEBERÁN ESTAR LIMPIAS DE GRASAS, PINTURA, ÓXIDOS, ETC.
- LAS SUPERFICIES POR SOLDAR, DEBERÁN ESTAR LIBRES DE REDANOS Y ASPEREZAS.
- EL TRABAJO DE SOLDADURA DEBERÁ EFECTUARSE DURANTE EL LAPSO DEL DÍA, EN QUE LA TEMPERATURA SEA SENSIBLEMENTE CONSTANTE.
- NO DEBERÁ EFECTUARSE INGENIERIA SOLDADURA SI LA TEMPERATURA AMBIENTAL ES MENOR DE (15° C).
- DEBERÁ LIMPIARSE LA ESCORIA CON CEPILLO DE ALAMBRE DESPUÉS DE COLOCAR CADA CORDÓN DE SOLDADURA.
- EN CORDONES LARGOS SOLDAR EN TRAMOS ALTERNADOS SIGUIENDO EL ORDEN PROGRESIVO QUE SE INDICA EN EL ESQUEMA SIGUIENTE:

| | | |
|---|---|---|
| X | 3 | 4 |
| 1 | 2 | 3 |
| 4 | 5 | 6 |



SENTIDO DE AVANCE DEL TRAMO DEL CORDÓN

SENTIDO DE AVANCE DEL CORDÓN TOTAL

- SE USARÁN ELECTRODOS DE GRUPO E-70XX CON Fu= 4900 Kg/cm².
- LAS SOLDADURAS NO INDICADAS SERÁN DE CORDÓN CORRIDO DE CALIBRE IGUAL AL ESPESOR DEL MATERIAL BASE.
- LOS TRABAJOS DE SOLDADURA (TANTO EN TALLER COMO EN CAMPO) SERÁN EJECUTADOS SOLO POR PERSONAL CALIFICADO (SOLDADORES CERTIFICADOS).

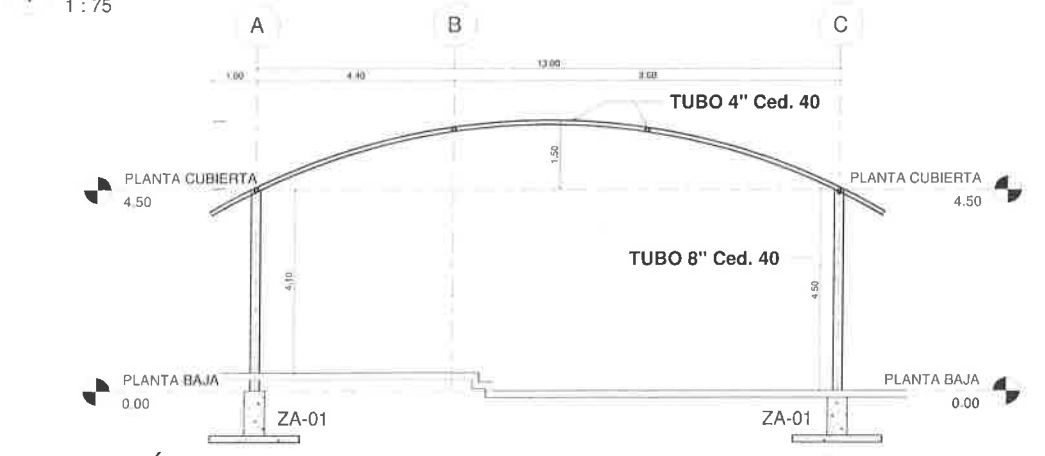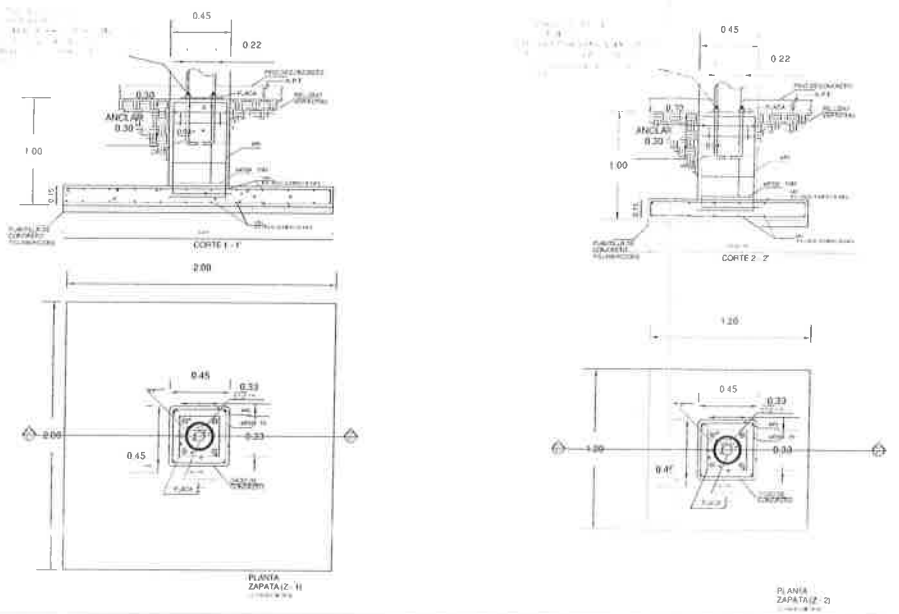

2 SECCIÓN 2
1:75

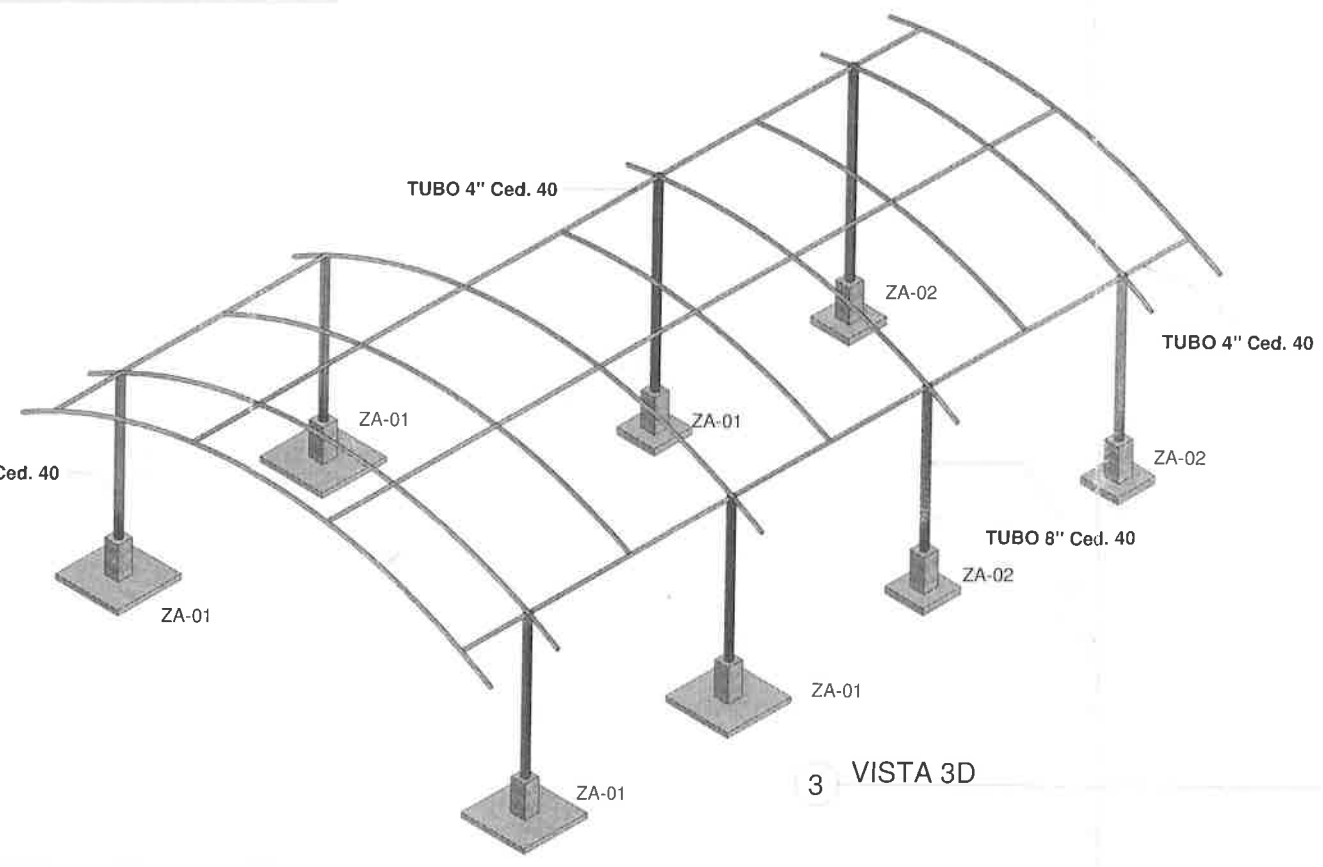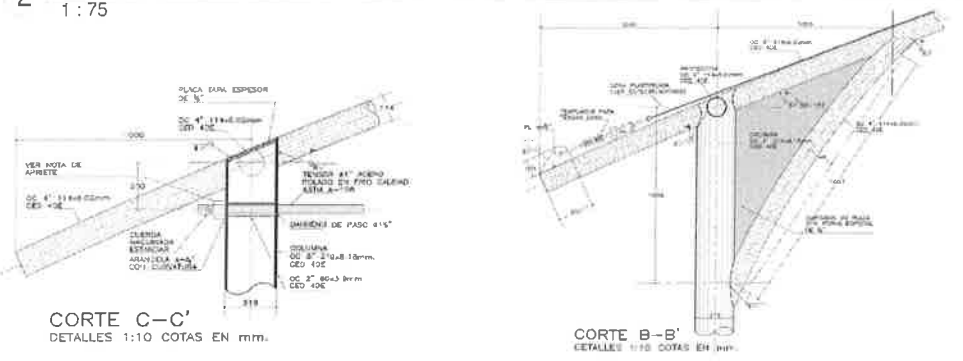

3 VISTA 3D

| | | |
|--|----------------|-------|
| Despacho encargado de diseño | | |
| PROPIETARIO | | |
| Jardín de Niños Jose Vasconcelos | | |
| PERITO PROYECTISTA Y RESPONSABLE DE OBRA | | |
| PERITO REG FED EDO | | |
| Nº | Descripción | Fecha |
| | | |
| CONTENIDO | | |
| PLANTAS ARQUITECTONICAS | | |
| DIRECCIÓN DE ADMINISTRACION URBANA | | |
| PROYECTO: | | |
| CUBIERTA JOSE VASCONCELOS | | |
| NÚMERO DE PROYECTO | 2024-09 | |
| FECHA | JUNIO 2024 | |
| COMPROBADO POR | | |
| DIBUJADO POR | | |
| PLANO | ARQ.01 | |
| ESCALA | Como se indica | |